
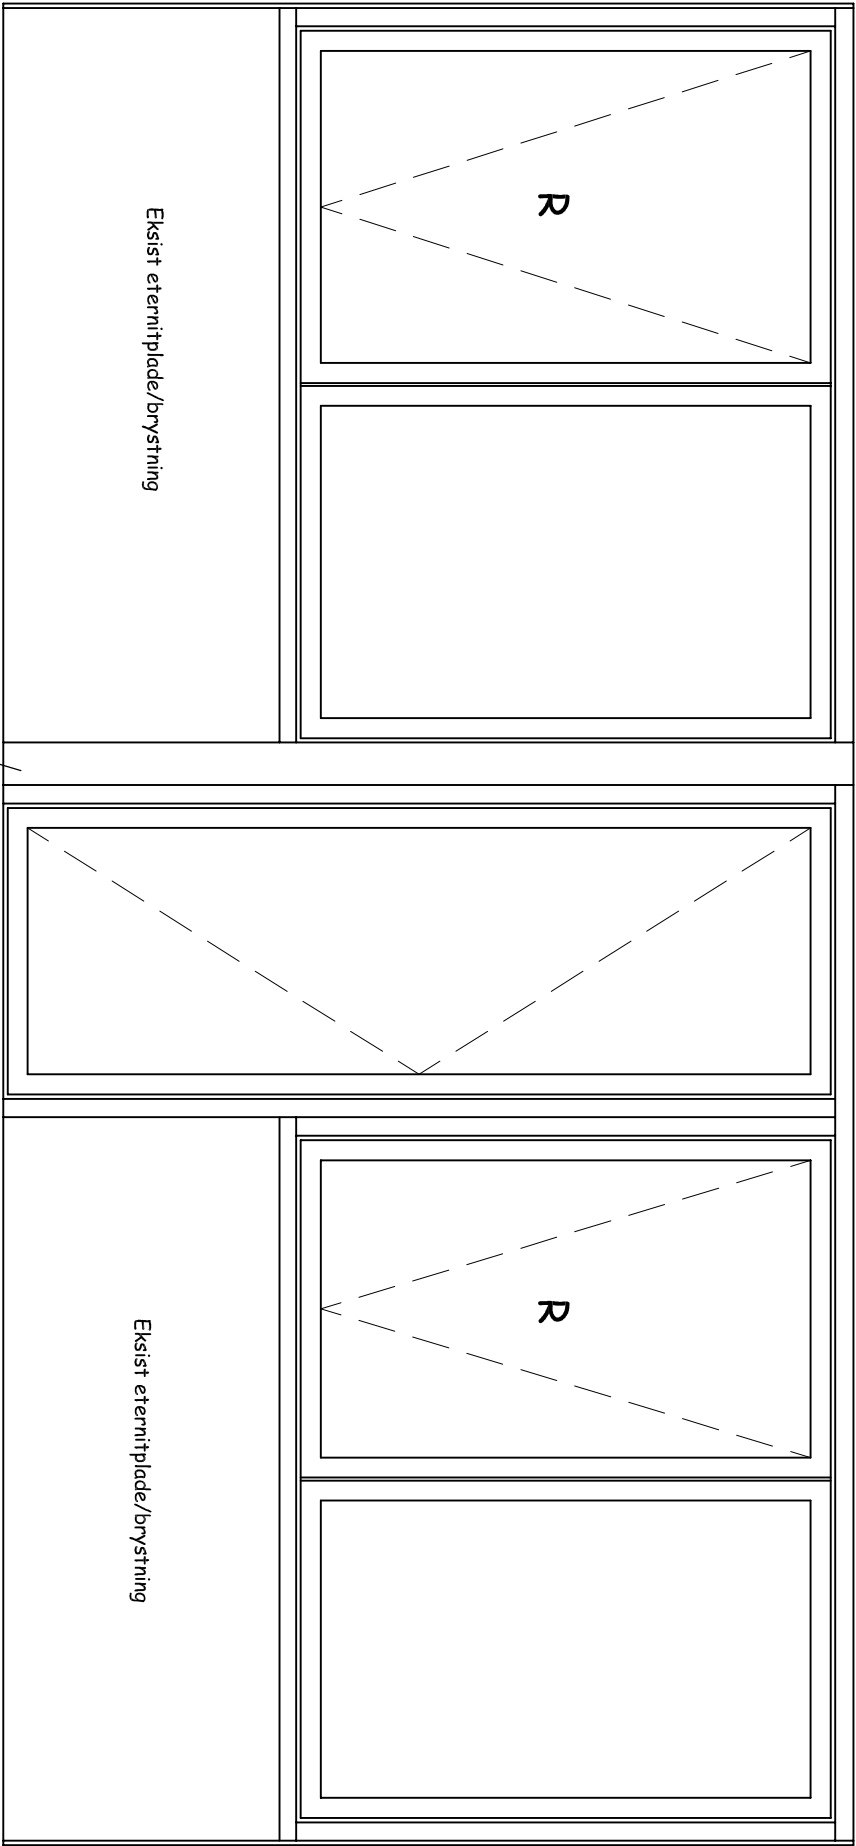


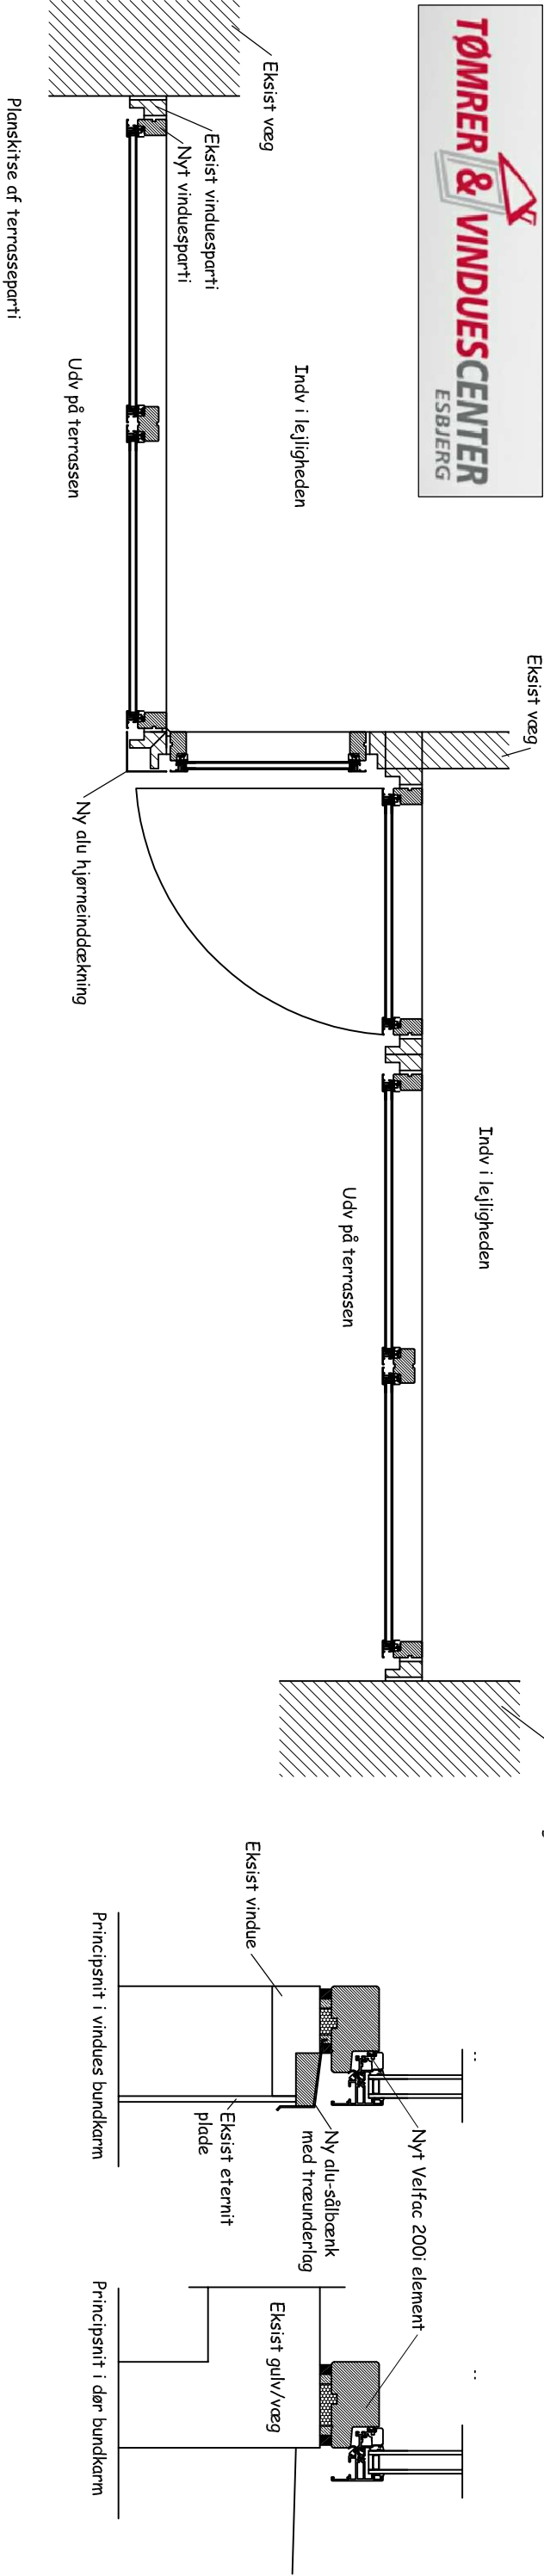

Opstalter af terrasseparti

Terrasse elementerne er som Velfac 200i træ alu. Udv farve er Noir 2100 Sable og indv farve er hvid Ral 9010. Elementerne er med 2 logs lavenggrunder. Terrassedørrens bundstykke er af træ beskyttet med alu.

Eksisterende trækarm bevares og gamle ruder udtages af karne samt terrassedørslad afmonteres. Terrassedørrens bundkarm demonteres.

Nye elementer monteres i eksisterende karm og afsluttes udvendigt og indvendigt med gummituger. Udvendigt under vinduer monteres alu-vandnæse.

Ved montering afdækkes indvendige gulve i lejligheden.

Elevاتور i bygningen anvendes til nedtagning af affald samt materiale transport.

Eksisterende karne males ikke og brystringer, vinduesbundplader, radiator m.m. under eksisterende vinduer bibeholdes.

Eksisterende indv persiener, gardiner m.m. kan ikke gendanvendes.

Tegningerne af elementerne og detaljerne er principtegninger/løsninger

Det er entreprenørens ansvar at opnåle elementerne.

Projekt : Nye terrassepartier i lejligheder Skjoldsgade 96, Esbjerg			Sags nr. : 15-933	
Skitseforslag				
Bygherre :			Måleforhold : 1:	
Respekt Precision Detaljen			Sign.: Bas	
Aktiekftfirmaet Aaboe Aps			Tegn. nr.:	
Skolegade 7				
6700 Esbjerg				
Tlf: 7545 1445 Fax: 7545 1441 Mobil: 2851 2809				
www.aaboe.info E-Mail: brian@aaboe.info				
Dato : 30-05-2015			Revideret :	